


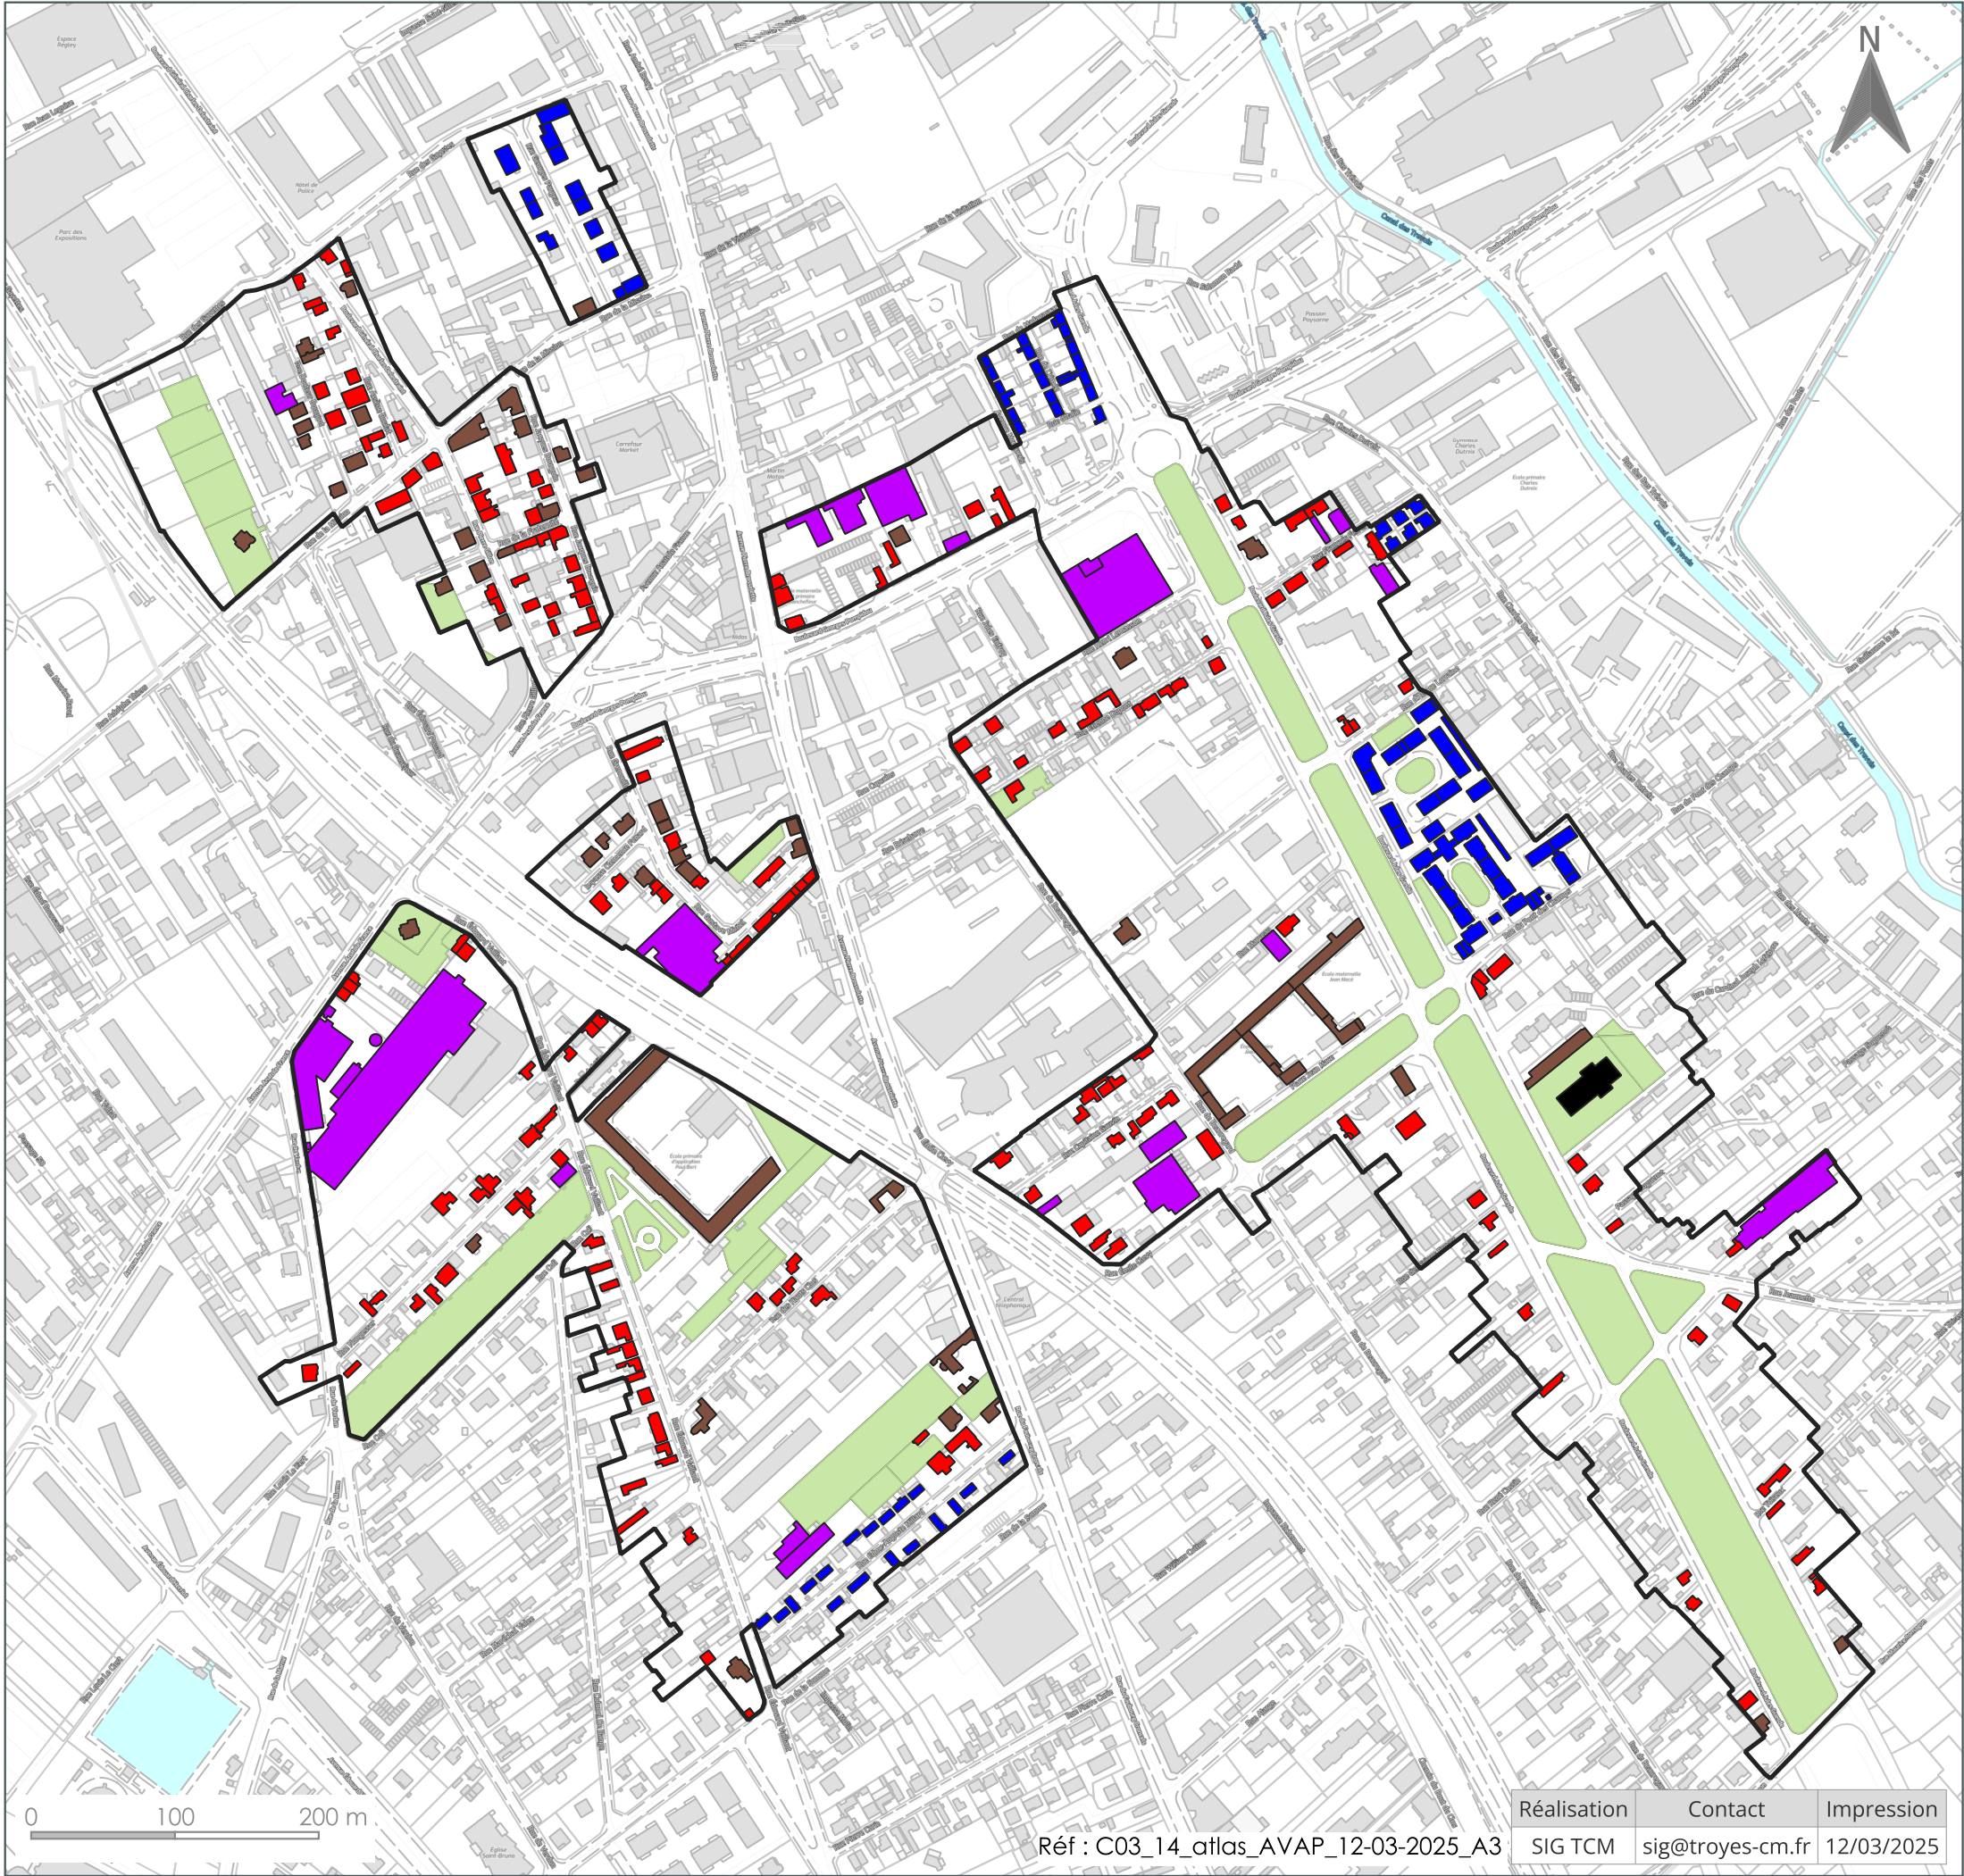

Ville de Troyes

Aire de mise en valeur de l'Architecture et du Patrimoine

Plan de zonage et protection du bâti

BROSSOLETTE GUESDE (5.32 ha)


2025

Bâtiments et Espaces verts protégés


- Bâtiment d'intérêt architectural (180)
- Bâtiment d'usine d'intérêt architectural (25)
- Bâtiment de grand intérêt architectural (63)
- Bâtiment modèle de lotissement (100)
- Monument historique (1)

Jardins

- Jardins et coeurs d'îlots (40)

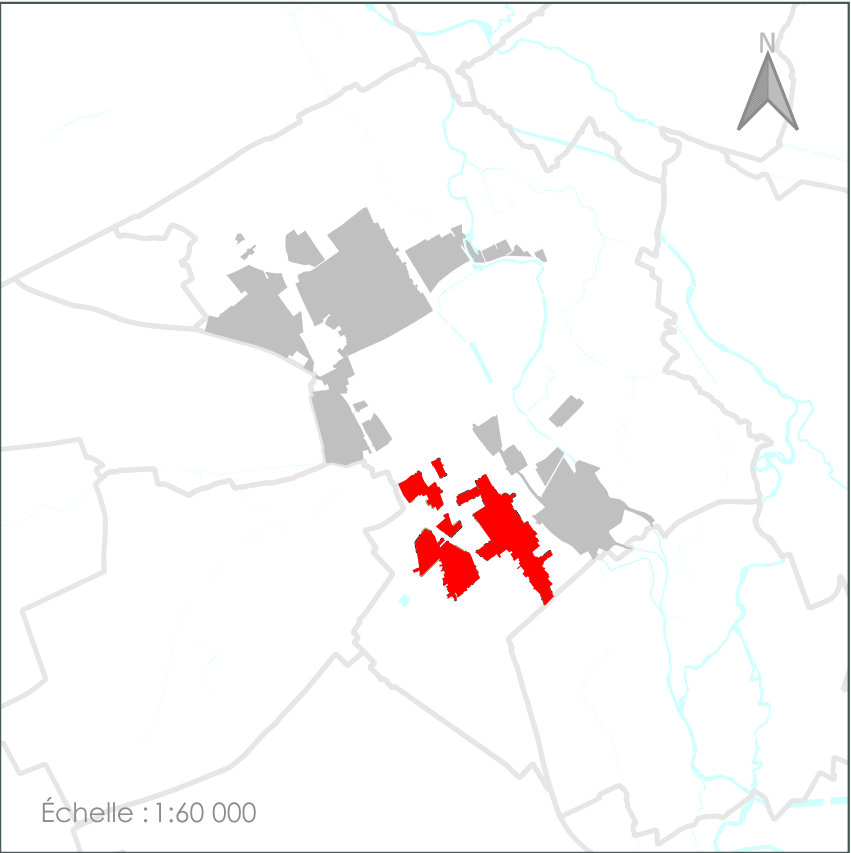

Réalisation	Contact	Impression
SIG TCM	sig@troyes-cm.fr	12/03/2025

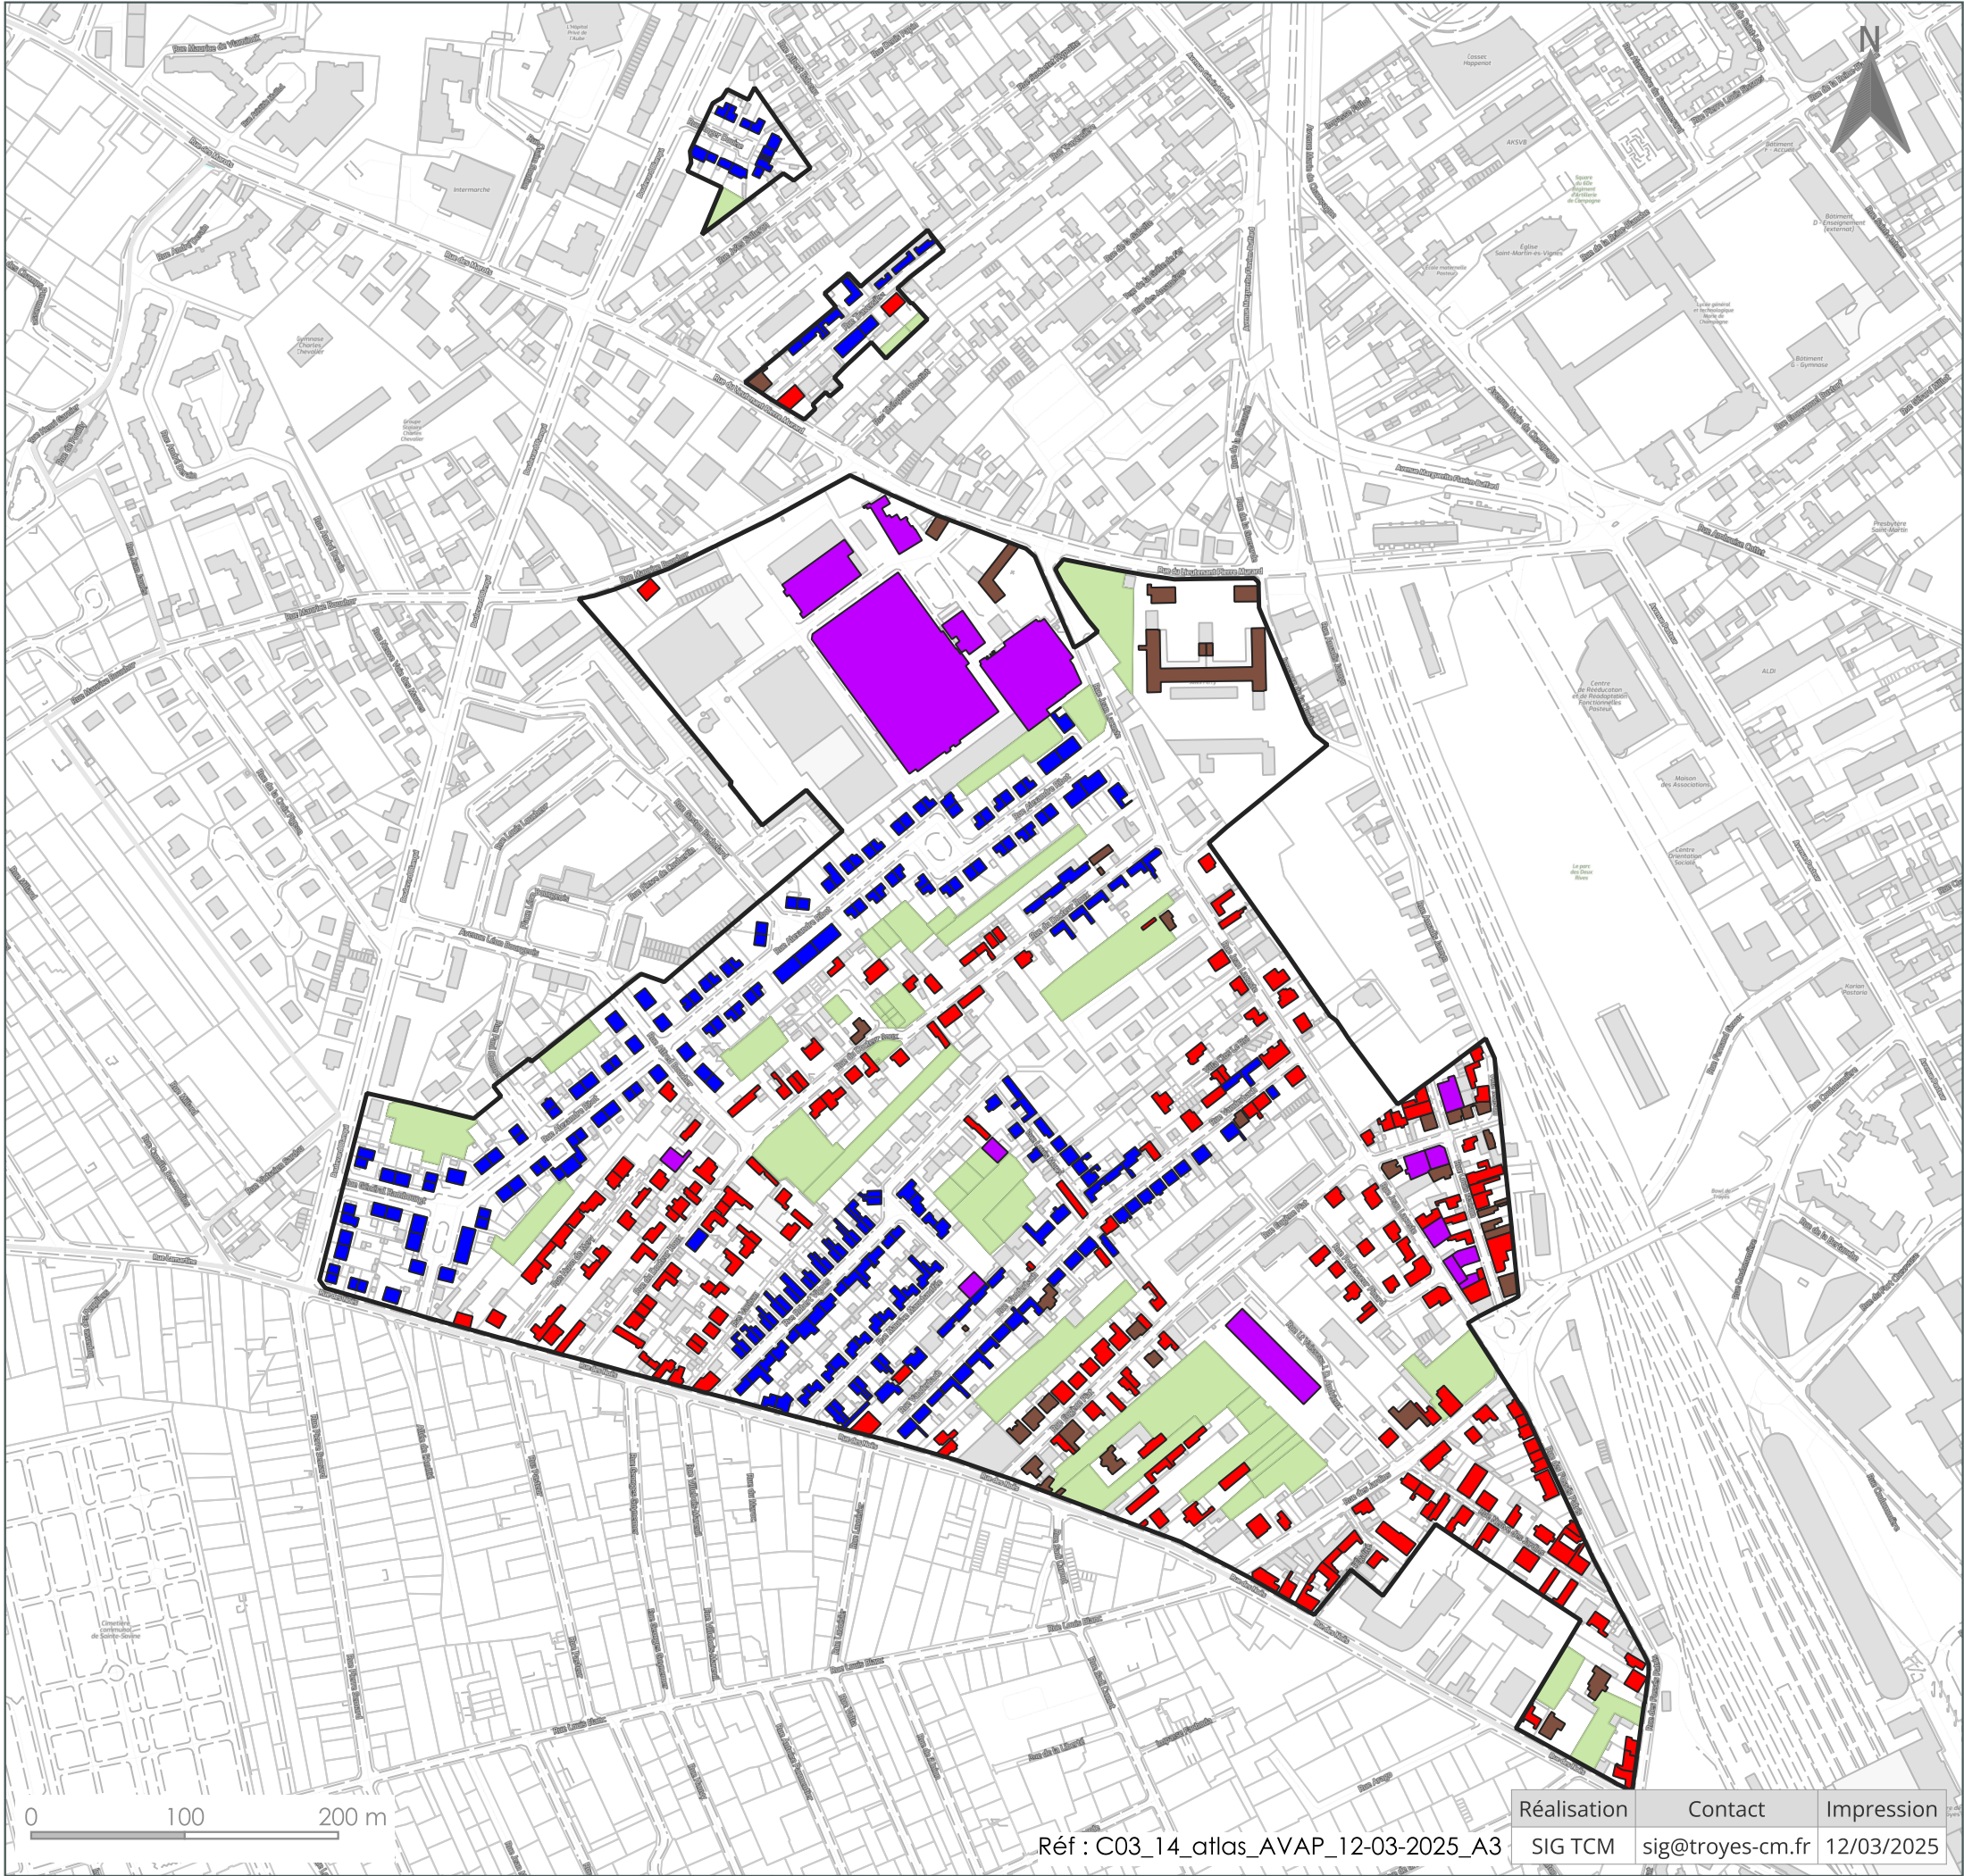

Ville de Troyes

Aire de mise en valeur de l'Architecture et du Patrimoine

Plan de zonage et protection du bâti

RIBOT LOUIS MAISON (33.3 ha)


2025

Bâtiments et Espaces verts protégés

- Bâtiment d'intérêt architectural (210)
- Bâtiment d'usine d'intérêt architectural (16)
- Bâtiment de grand intérêt architectural (40)
- Bâtiment modèle de lotissement (257)

Jardins

- Jardins et coeurs d'îlots (45)

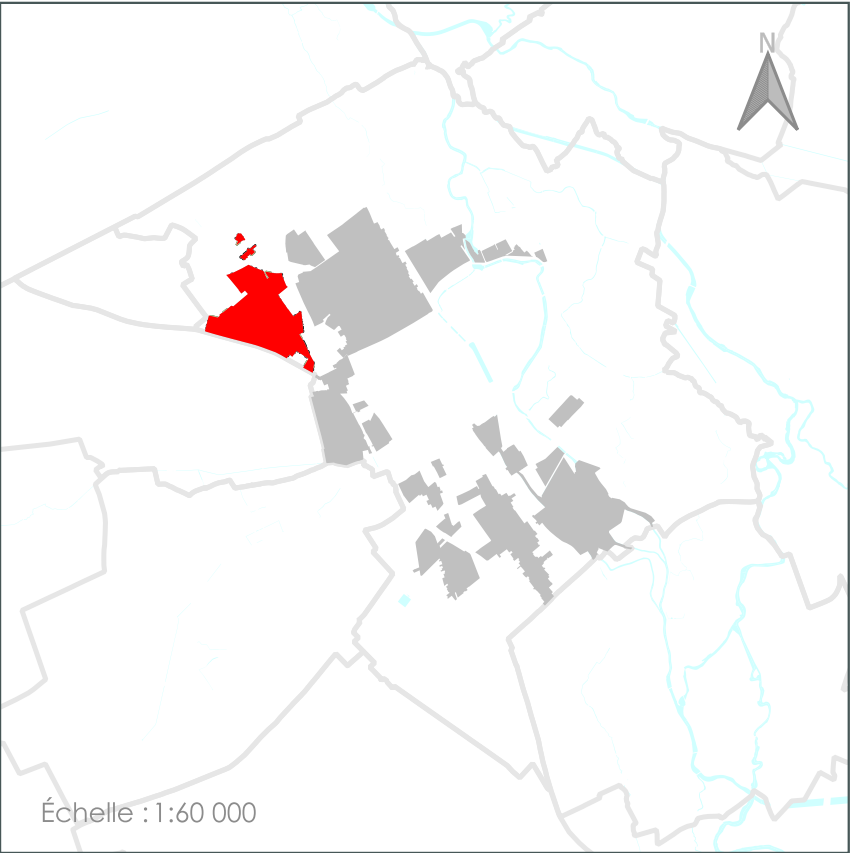

Réalisation	Contact	Impression
SIG TCM	sig@troyes-cm.fr	12/03/2025



Ville de Troyes

Aire de mise en valeur de l'Architecture et du Patrimoine

Plan de zonage et protection du bâti

DANTON (13.87 ha)

2025

Bâtiments et Espaces verts protégés

- Bâtiment d'intérêt architectural (38)
- Bâtiment d'usine d'intérêt architectural (35)
- Bâtiment de grand intérêt architectural (24)
- Bâtiment modèle de lotissement (2)

Jardins

- Jardins et coeurs d'îlots (34)



Échelle : 1:60 000



Ville de Troyes

Aire de mise en valeur de l'Architecture et du Patrimoine

Plan de zonage et protection du bâti

ROTHIER COURTALON (3.72 ha)


2025

Bâtiments et Espaces verts protégés


- Bâtiment d'intérêt architectural (80)
- Bâtiment d'usine d'intérêt architectural (36)
- Bâtiment de grand intérêt architectural (74)
- Bâtiment modèle de lotissement (69)

Jardins

- Jardins et coeurs d'îlots (149)

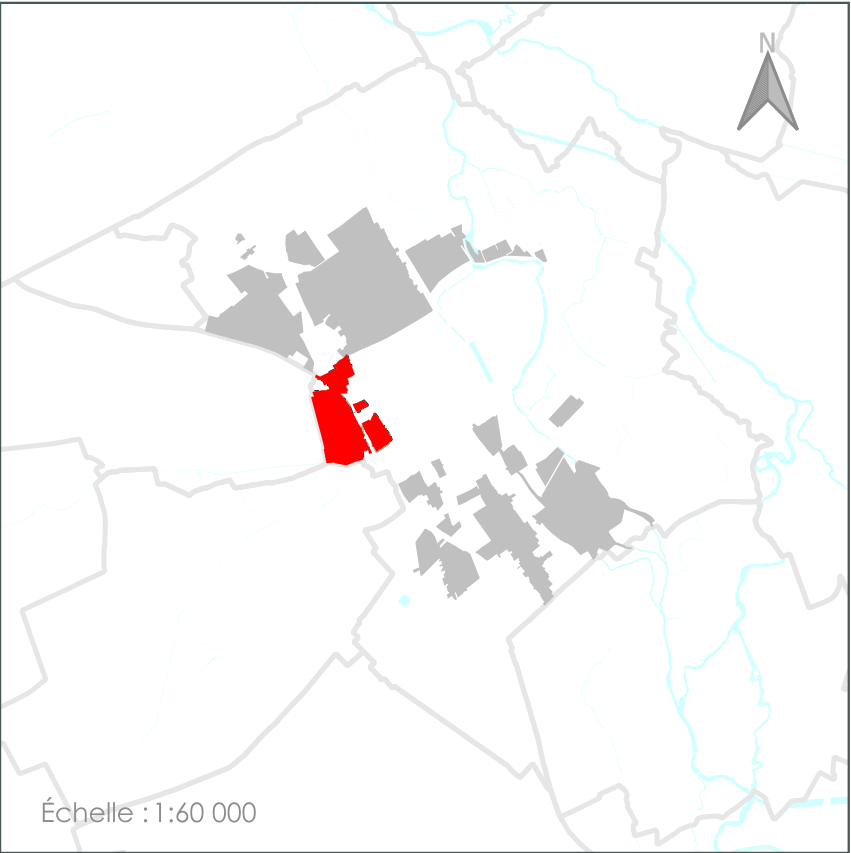

Réalisation	Contact	Impression
SIG TCM	sig@troyes-cm.fr	12/03/2025

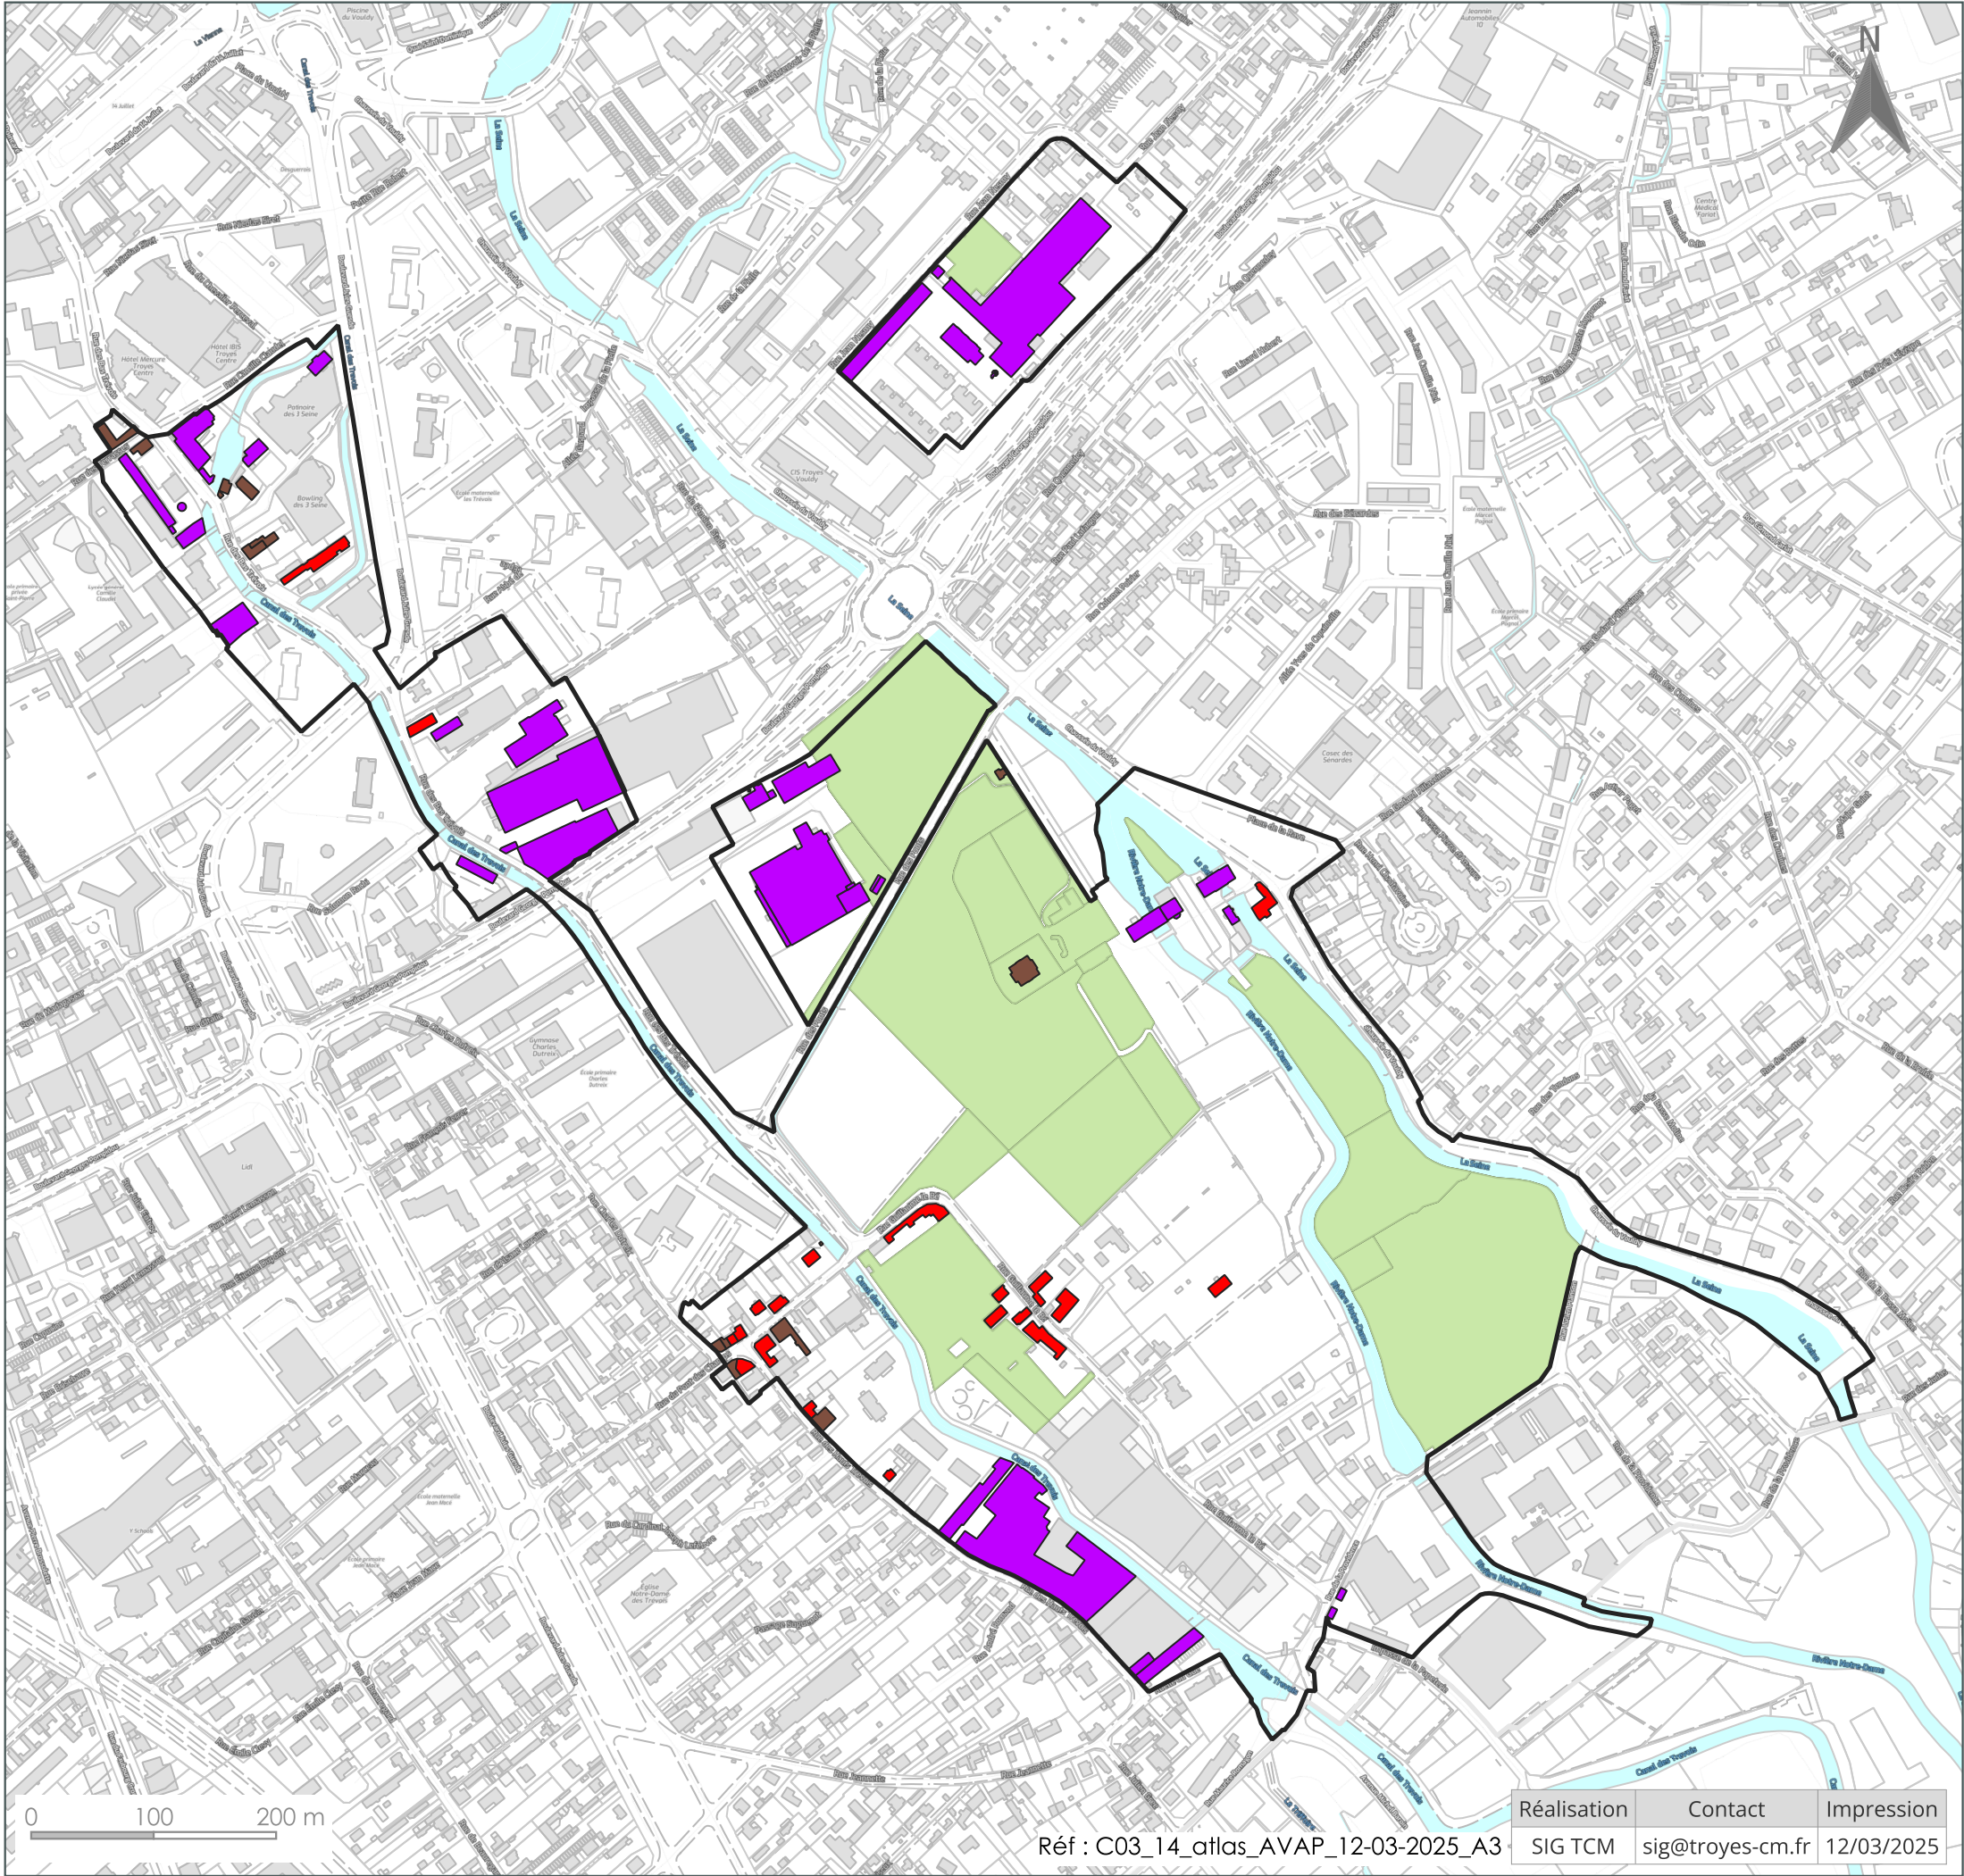

Ville de Troyes

Aire de mise en valeur de l'Architecture et du Patrimoine

Plan de zonage et protection du bâti

BAS TREVOIS MOULIN DE LA RAVE (3.16 ha)


2025

Bâtiments et Espaces verts protégés

- Bâtiment d'intérêt architectural (20)
- Bâtiment d'usine d'intérêt architectural (41)
- Bâtiment de grand intérêt architectural (15)

Jardins

- Jardins et coeurs d'îlots (25)

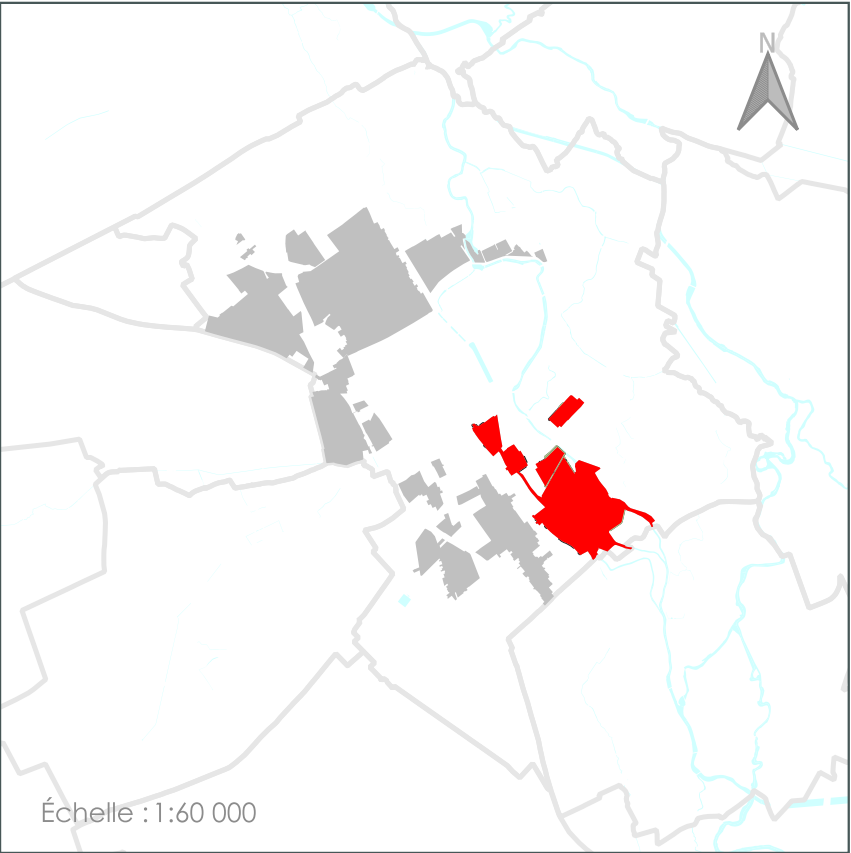

Réalisation	Contact	Impression
SIG TCM	sig@troyes-cm.fr	12/03/2025



Ville de Troyes

Aire de mise en valeur de l'Architecture et du Patrimoine

Plan de zonage et protection du bâti

PAIX COTTET (68.09 ha)


2025

Bâtiments et Espaces verts protégés

- Bâtiment d'intérêt architectural (294)
- Bâtiment d'usine d'intérêt architectural (36)
- Bâtiment de grand intérêt architectural (329)
- Bâtiment modèle de lotissement (5)
- Monument historique (1)

Jardins

- Jardins et coeurs d'îlots (238)

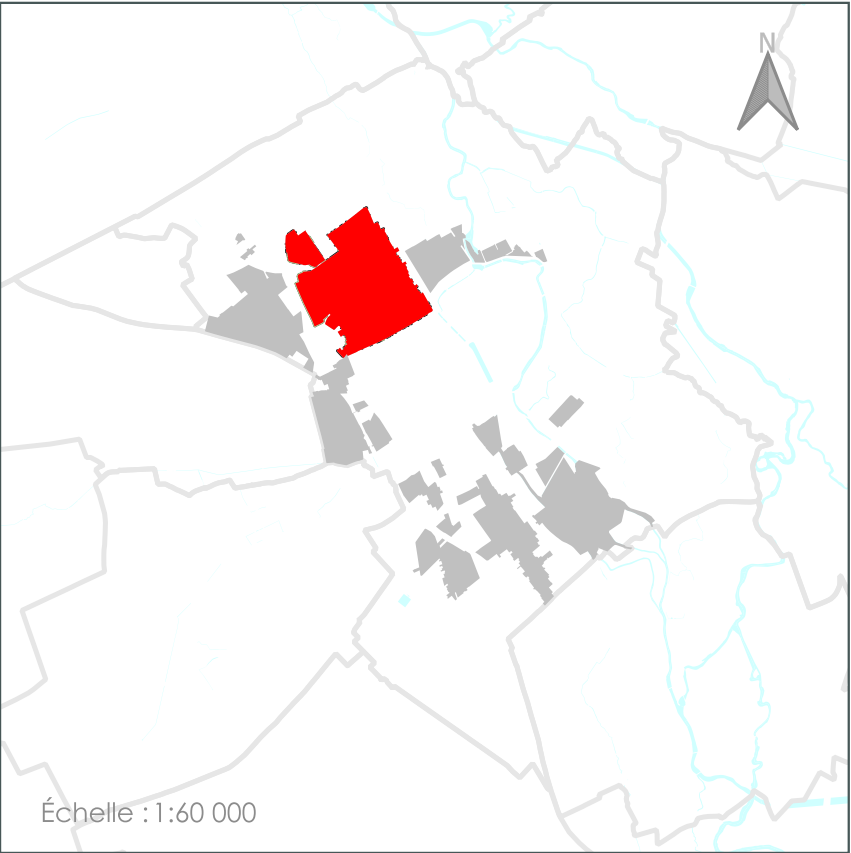

Réalisation	Contact	Impression
SIG TCM	sig@troyes-cm.fr	12/03/2025

Échelle : 1:60 000